


# PLAN DE EVACUARE A PERSOANELOR / BUNURILOR IN CAZ DE INCENDIU


- Organizarea evacuării persoanelor/bunurilor**
1. Numarul de niveluri (subterane și supratere):  
SUBSOL + PARTER + 6 ETAJE
  2. Numarul maxim de persoane în cladire:  
300
  3. Tipuri de bunuri și cantități existente:  
- MOBILIER & BIROURI  
- SISTEME DE CALCUL
  4. Mijloace de alarmare / alertare  
- SONERII DE INCENDIU

## INSTRUCTIUNI DE COMPORTARE IN CAZ DE INCENDIU

- comportați-vă cu calm și respectați regulile și măsurile indicate;
  - dacă pentru salvarea oamenilor, trebuie să treceți prin încăperi incendiate, puneți pe cap o pătură umedă;
  - deschideți cu prudență ușile, deoarece fluxul rapid de aer, provoacă creșterea rapidă a flăcărilor;
  - prin încăperile cu fum dens deplasați-vă târâș sau aplecați;
  - strigați victimele, găsiți-le și salvați-le;
  - dacă vi se aprinde îmbrăcămintea, nu fugiți; culcați-vă pe pământ și rostogoliți-vă;
  - asupra oamenilor cărora li s-a aprins îmbrăcămintea, aruncați un palton, o pătură sau ceva care îi acoperă etanș;
  - în cazul stingerii incendiului folosiți stingătoare, apă, nisip, pământ, învelitori, etc.
- ### INSTRUCTIUNI DE COMPORTARE IN CAZ DE CUTREMUR
- păstrați-vă calmul, nu intrați în panică.
  - închideți sursele de foc.
  - deschideți ușile și deparțați-vă de ferestre sau balcoane.
  - adăpostiți-vă sub o grindă, lângă un perete de rezistență, toc de ușă, sub birou sau o masă solidă.
  - nu fugiți pe ușă, nu săriți pe geam, nu alergați pe scări, nu utilizați liftul.
  - dacă sunteți în curtea societății, deparțați-vă de clădiri, stâlpți sau alte obiecte aflate în echilibru precar, ferțiți-vă de căderea tencuielilor, coșurilor, parapetelor.
  - evitați aglomerația, nu alergați.
  - ascultați numai anunțurile posturilor de radio și televiziune și recomandările organelor în drept.

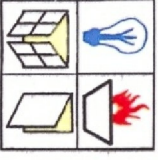



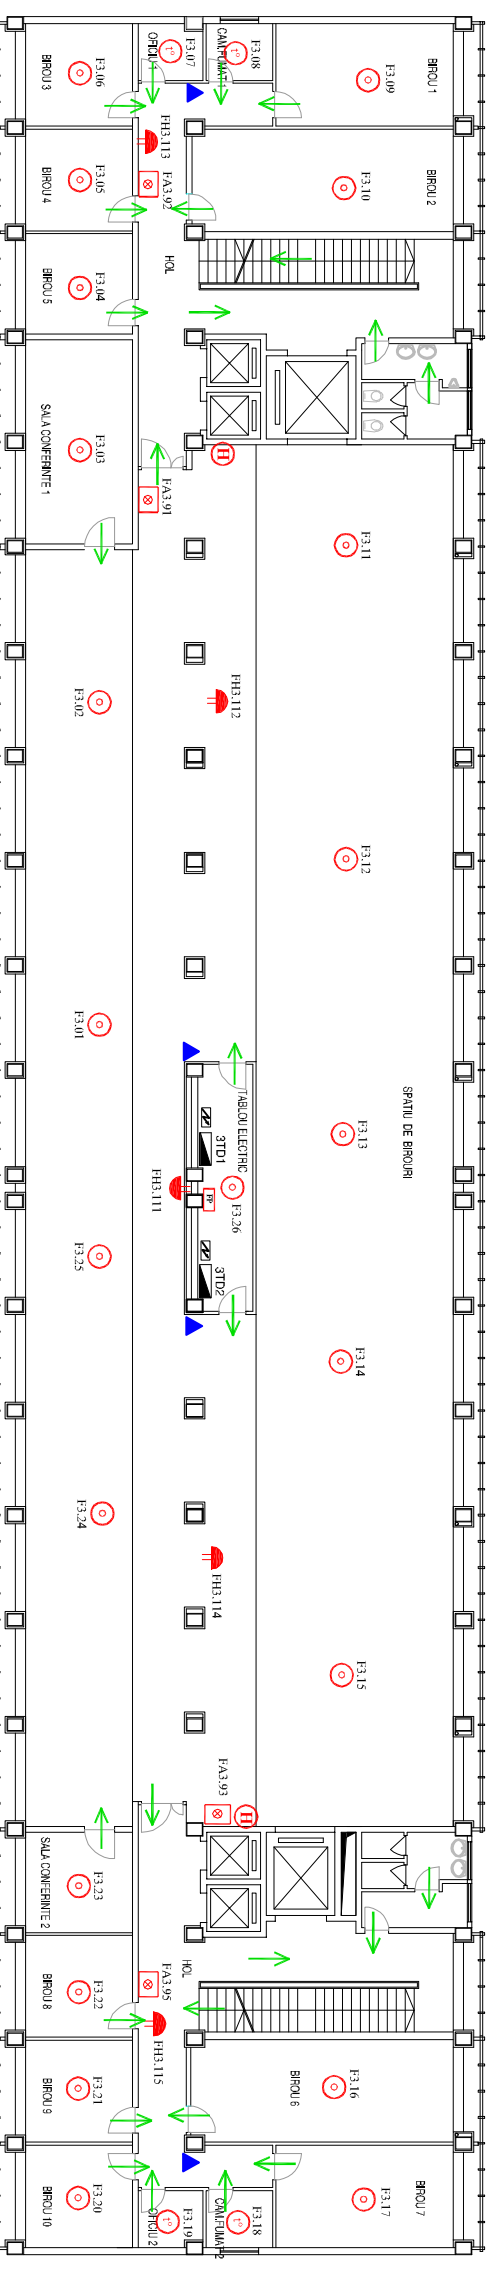







	<b>FOLOSIREA FOCULUI DESCHIS INTERZISA</b>		<b>NU FOLOSITI APARATE ELECTRICE CU DEFECTIUNI</b>		<b>FUMATUL INTERZIS</b>		<b>NU INGREUNATI ACCESUL LA MIJLOACELE DE INTERVENTIE</b>
	<b>PASTRATI-VA CALMUL SI ANUNTATI INCENDIUL</b>		<b>INCHIDETI GAZE, USI, FERESTRE, LUMINA</b>		<b>FOLOSITI HIDRANTUL</b>		<b>FOLOSITI STINGATOARELE</b>

5. Persoane cu atribuții privind evacuarea :  
- IPA : Petre Georgehe
6. Persoane responsabile cu prezenta la locul de adunare stabilite:  
- IPA : Sorin Baban
7. Ordinea în care se face evacuarea persoanelor și a bunurilor  
- oameni  
- bunurile de mare valoare  
- utilaje și alte materiale



**PLAN DE EVACUARE SI AMPLASARE A MIJLOACELOR DE INTERVENTIE ETAJ 3**

**LEGENDA :**

	- Cale de evacuare		- Hidrant interior		- Detector de fum		- Buton de alarma
	- Stingator portabil		- Dispozitiv de alarmare acustic de interior		- Sirena de alarmare		- Lift de persoane
			- Tablou electric				
			- Sirena de alarmare				
			- Tablou electric				
			- Lift de persoane				

**Intocmit:** Andreea Sandu  
**Semnatura** \_\_\_\_\_